Приложение №1
К приказу Министерства строительства
и жилищно-коммунального хозяйства
Российской Федерации
от 24 января 2019 г. 334/пр.

УВЕДОМЛЕНИЕ О ПЛАНИРУЕМОМ СНОСЕ ОБЪЕКТА КАПИТАЛЬНОГОСТРОИТЕЛЬСТВА
"31" мая 2023г.

Администрация города Бобров Воронежской области
(наименование органа местного самоуправления поселения, городского округа по месту нахождения объекта капитального строительства или в случае, если объект капитального строительства расположен на межселенной территории, органа местного самоуправления муниципального района)

1. Сведения о застройщике, техническом заказчике

1.1.	Сведения о физическом лице, в случае если застройщиком является физическое лицо:	
1.1.1.	Фамилия, имя, отчество (при наличии)	
1.1.2.	Место жительства	
1.1.3.	Реквизиты документа, удостоверяющего личность	
1.2.	Сведения о юридическом лице, в случае если застройщиком или техническим заказчиком является юридическое лицо:	
1.2.1.	Наименование	АО «Воронежтоппром»
1.2.2.	Место нахождения	394018, Российская Федерация, Воронежская область, г. Воронеж, ул. 9 Января, д. 68 б, оф. 507
1.2.3.	Государственный регистрационный номер записи о государственной регистрации юридического лица в едином государственном реестре юридических лиц, за исключением случая, если заявителем является иностранное юридическое лицо	1043600061230
1.2.4.	Идентификационный номер налогоплательщика, за исключением случая,	3664059494

	если заявителем является иностранное юридическое лицо	

2. Сведения о земельном участке

2.1.	Кадастровый номер земельного участка (при наличии)	36:02:0100017:3
2.2.	Адрес или описание местоположения земельного участка	Воронежская область, Бобровский район, г.Бобров, ул. 25 Лет Октября, д 124а.
2.3.	Сведения о праве застройщика на земельный участок (правоустанавливающие документы)	36-36-03/009/2005-149 01.07.2005.
2.4.	Сведения о наличии прав иных лиц на земельный участок (при наличии таких лиц)	отсутствуют

3. Сведения об объекте капитального строительства, подлежащем сносу

3.1.	Кадастровый номер объекта капитального строительства (при наличии)	36:02:0100017:16
3.2.	Сведения о праве застройщика на объект капитального строительства (правоустанавливающие документы)	36-36-03/009/2005-186 15.07.2005.
3.3.	Сведения о наличии прав иных лиц на объект капитального строительства (при наличии таких лиц)	отсутствуют
3.4.	Сведения о решении суда или органа местного самоуправления о сносе объекта капитального строительства либо о наличии обязательства по сносу самовольной постройки в соответствии с земельным законодательством Российской Федерации (при наличии таких решения либо обязательства)	-

Почтовый адрес и (или) адрес электронной почты для связи: onovikov@a1agro.ru.

Настоящим уведомлением я _____

даю согласие на обработку персональных данных (в случае если застройщиком является физическое лицо).

Инженер по охране труда _____ Новиков Олег Владимирович

М.П.

(при наличии)

К настоящему уведомлению прилагаются:
1.Оригинал доверенности на представителя Новикова О.В. на 1 листе.
2.Копия Выписки из ЕГРН (участок) на 7 листах.
3.Копия Выписки из ЕГРН (ограждение) на 4 листах.
(документы в соответствии с частью 10 статьи 55.31 Градостроительного кодекса Российской Федерации (Собрание законодательства Российской Федерации, 2005, N 1, ст. 16; 2018, N 32, ст. 5133, 5135)

Филиал федерального государственного бюджетного учреждения "Федеральная кадастровая палата Федеральной службы государственной регистрации, кадастра и картографии" по Воронежской области

полное наименование органа регистрации прав

Выписка из Единого государственного реестра недвижимости об объекте недвижимости

Сведения о характеристиках объекта недвижимости

На основании запроса от 25.05.2023, поступившего на рассмотрение 25.05.2023, сообщаем, что согласно записям Единого государственного реестра недвижимости:

Раздел 1 Лист 1

Сооружение
вид объекта недвижимости

Лист № 1 раздела 1	Всего листов раздела 1: 2	Всего разделов: 3	Всего листов выписки: 4

25.05.2023г. № КУВИ-001/2023-121344838	
Кадастровый номер:	36:02:0100017:16
Номер кадастрового квартала:	36:02:0100017
Дата присвоения кадастрового номера:	11.12.2013

Ранее присвоенный государственный учетный номер:	Инвентарный номер 20970; Условный номер 36:02:01 00 017:0003:20970:2004-18-206
Местоположение:	Воронежская область, р-н Бобровский, г Бобров, ул 25 лет Октября, 124а
Площадь:	250
Основная характеристика (для сооружения):	тип: площадь; значение: 250; единица измерения: в квадратных метрах
Назначение:	нежилое
Наименование:	ограждение
Количество этажей, в том числе подземных этажей:	0, в том числе подземных *
Год ввода в эксплуатацию по завершении строительства:	1996
Год завершения строительства:	данные отсутствуют
Кадастровая стоимость, руб.:	141087.5
Кадастровые номера иных объектов недвижимости, в пределах которых расположен объект недвижимости:	36:02:0100017:3
Кадастровые номера помещений, машино-мест, расположенных в здании или сооружении:	данные отсутствуют
Кадастровые номера объектов недвижимости, из которых образован объект недвижимости:	данные отсутствуют
Кадастровые номера образованных объектов недвижимости:	данные отсутствуют
Сведения о включении объекта недвижимости в состав предприятия как имущественного комплекса:	данные отсутствуют
Сведения о включении объекта недвижимости в состав единого недвижимого комплекса:	данные отсутствуют

ДОКУМЕНТ ПОДПИСАН
ЭЛЕКТРОННОЙ ПОДПИСЬЮ
Сертификат: 3094B7974B3CA8E1F07A347CFAD6FA78
Владелец: ФЕДЕРАЛЬНАЯ СЛУЖБА ГОСУДАРСТВЕННОЙ РЕГИСТРАЦИИ, КАДАСТРА И КАРТОГРАФИИ
Действителен: с 17.05.2022 по 10.08.2023

КОПИЯ ВЕРНА

полное наименование должности	инициалы, фамилия

Сооружение
вид объекта недвижимости

Лист № 2 раздела 1	Всего листов раздела 1: 2	Всего разделов: 3	Всего листов выписки: 4

25.05.2023г. № КУВИ-001/2023-121344838	
Кадастровый номер:	36:02:0100017:16

Виды разрешенного использования:	данные отсутствуют
Сведения о включении объекта недвижимости в реестр объектов культурного наследия:	данные отсутствуют
Сведения о кадастровом инженере:	данные отсутствуют
Статус записи об объекте недвижимости:	Сведения об объекте недвижимости имеют статус "актуальные, ранее учтенные"
Особые отметки:	Сведения, необходимые для заполнения разделов: 6 - Сведения о частях объекта недвижимости; 7 - Перечень помещений, машино-мест, расположенных в здании, сооружении; 8 - План расположения помещения, машино-места на этаже (плане этажа), отсутствуют.
Получатель выписки:	Лебедь Александр Андреевич

ДОКУМЕНТ ПОДПИСАН
ЭЛЕКТРОННОЙ ПОДПИСЬЮ
Сертификат: 3094B7974B3CA8E1F07A347CFAD6FA78
Владелец: ФЕДЕРАЛЬНАЯ СЛУЖБА ГОСУДАРСТВЕННОЙ РЕГИСТРАЦИИ, КАДАСТРА И КАРТОГРАФИИ
Действителен: с 17.05.2022 по 10.08.2023

полное наименование должности		инициалы, фамилия

КОПИЯ ВЕРНА

Выписка из Единого государственного реестра недвижимости об объекте недвижимости

Сведения о зарегистрированных правах

Сооружение
вид объекта недвижимости

Лист № 1 раздела 2	Всего листов раздела 2: 1	Всего разделов: 3	Всего листов выписки: 4

25.05.2023г. № КУВИ-001/2023-121344838	
Кадастровый номер:	36:02:0100017:16

1	Правообладатель (правообладатели):	1.1	Открытое акционерное общество "Воронежтоппром", ИНН: 3664059494
	Сведения о возможности предоставления третьим лицам персональных данных физического лица:	1.1.1	данные отсутствуют
2	Вид, номер, дата и время государственной регистрации права:	2.1	Собственность 36-36-03/009/2005-186 15.07.2005 00:00:00
3	Сведения об осуществлении государственной регистрации сделки, права без необходимого в силу закона согласия третьего лица, органа:	3.1	данные отсутствуют
4	Ограничение прав и обременение объекта недвижимости:	не зарегистрировано	
5	Договоры участия в долевом строительстве:	не зарегистрировано	
6	Заявленные в судебном порядке права требования:	данные отсутствуют	
7	Сведения о возможности предоставления третьим лицам персональных данных физического лица	данные отсутствуют	
8	Сведения о возражении в отношении зарегистрированного права:	данные отсутствуют	
9	Сведения о наличии решения об изъятии объекта недвижимости для государственных и муниципальных нужд:	данные отсутствуют	
10	Сведения о невозможности государственной регистрации без личного участия правообладателя или его законного представителя:	данные отсутствуют	
11	Правопритязания и сведения о наличии поступивших, но не рассмотренных заявлений о проведении государственной регистрации права (перехода, прекращения права), ограничения права или обременения объекта недвижимости, сделки в отношении объекта недвижимости:	отсутствуют	

ДОКУМЕНТ ПОДПИСАН
ЭЛЕКТРОННОЙ ПОДПИСЬЮ
Сертификат: 3094B7974B3CA8E1F07A347CFAD6FA78
Владелец: ФЕДЕРАЛЬНАЯ СЛУЖБА ГОСУДАРСТВЕННОЙ РЕГИСТРАЦИИ, КАДАСТРА И КАРТОГРАФИИ
Действителен: с 17.05.2022 по 10.08.2023

КОПИЯ ВЕРНА

полное наименование должности		инициалы, фамилия

Выписка из Единого государственного реестра недвижимости об объекте недвижимости

Описание местоположения объекта недвижимости

Сооружение
вид объекта недвижимости

Лист № 1 раздела 5	Всего листов раздела 5: 1	Всего разделов: 3	Всего листов выписки: 4

25.05.2023г. № КУВИ-001/2023-121344838	
Кадастровый номер:	36:02:0100017:16

Схема расположения объекта недвижимости (части объекта недвижимости) на земельном участке(ах)

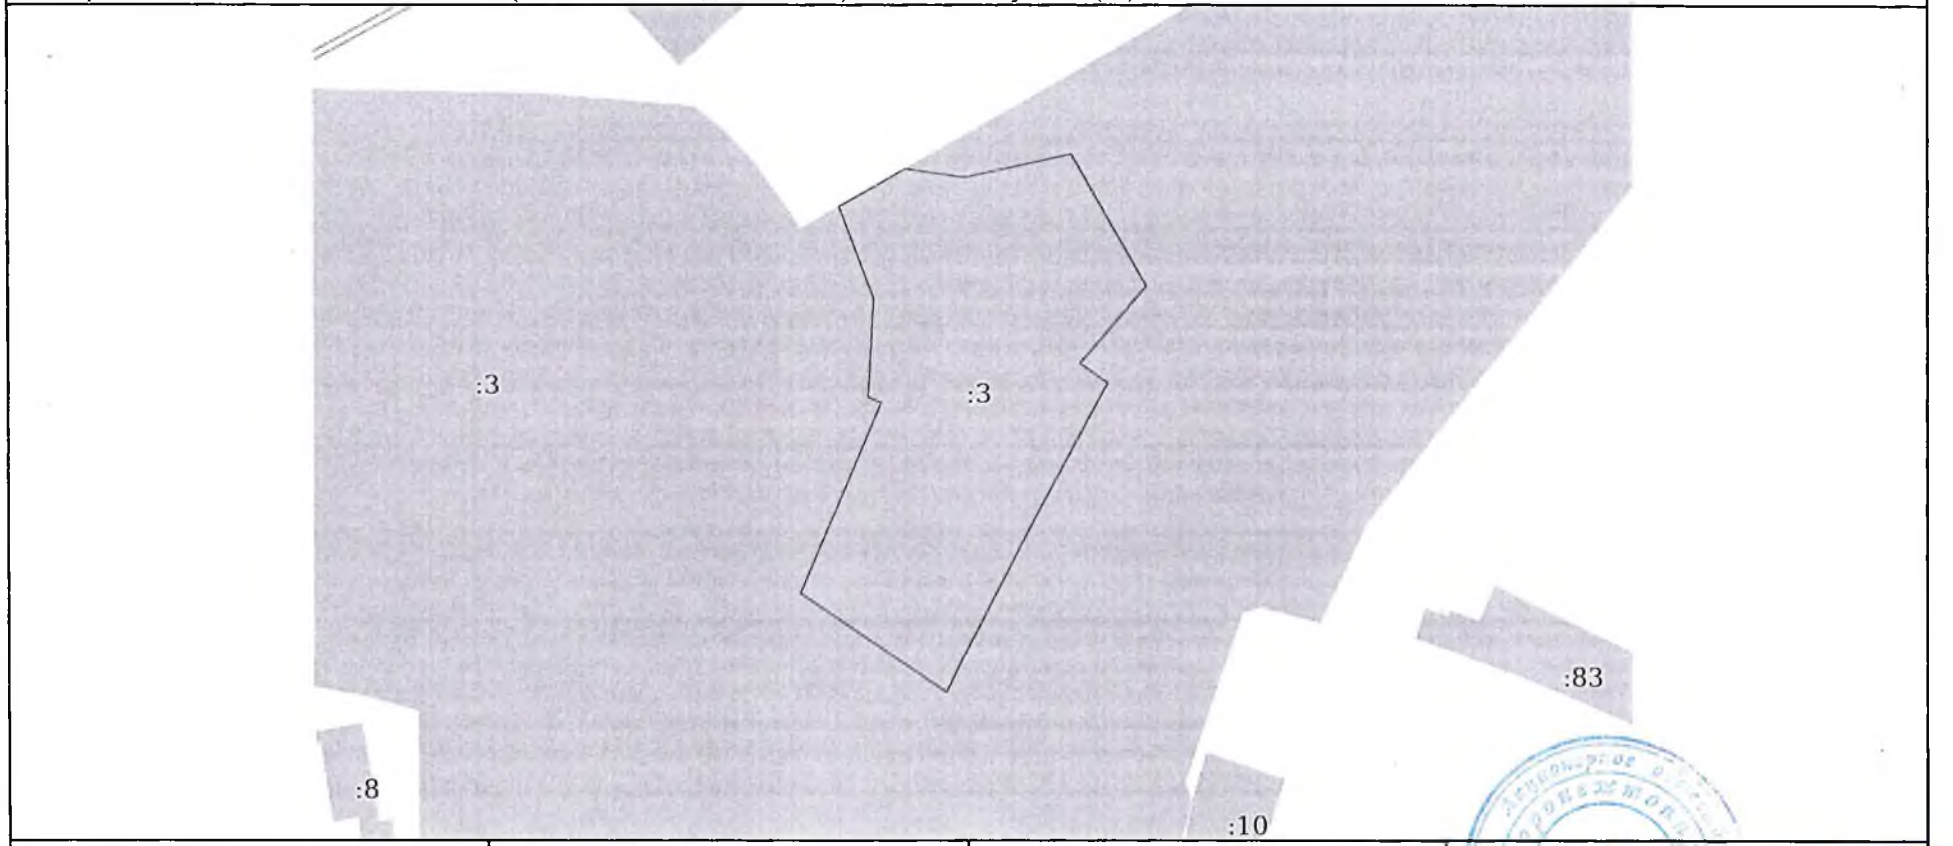

Масштаб 1:2000	Условные обозначения:		

ДОКУМЕНТ ПОДПИСАН
ЭЛЕКТРОННОЙ ПОДПИСЬЮ
Сертификат: 3094B7974B3CA8E1F07A347CFAD6FA78
Владелец: ФЕДЕРАЛЬНАЯ СЛУЖБА ГОСУДАРСТВЕННОЙ РЕГИСТРАЦИИ, КАДАСТРА И КАРТОГРАФИИ
Действителен: с 17.05.2022 по 10.08.2023

КОПИЯ ВЕРНА

полное наименование должности		инициалы, фамилия